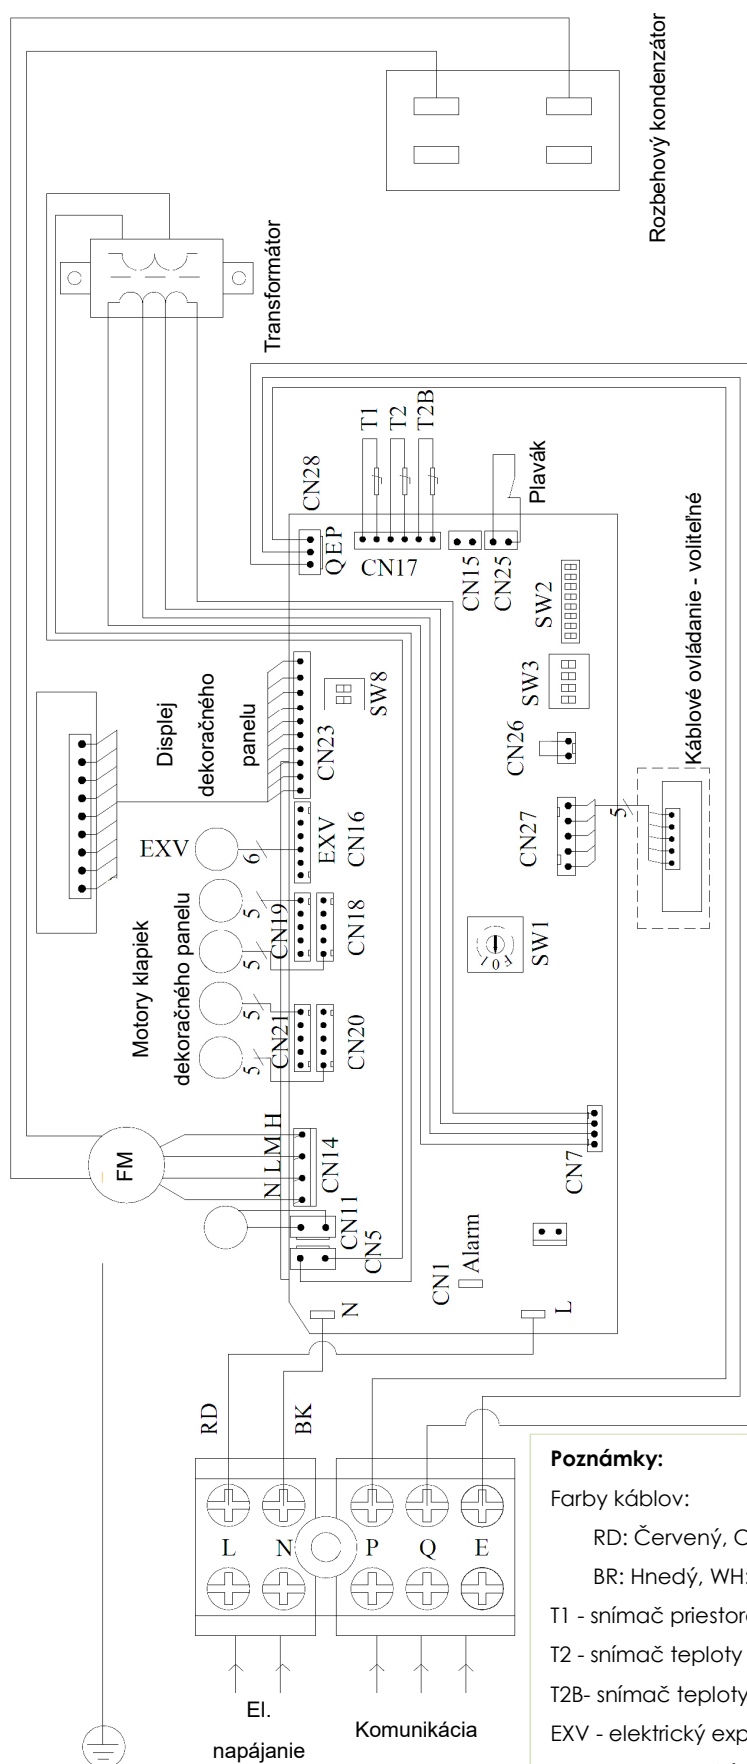


SCHÉMA ELEKTRICKÉHO ZAPOJENIA

**Poznámky:**

Farby káblov:

RD: Červený, OR: Oranžový, BK: Čierny

BR: Hnedý, WH: Biely

T1 - snímač priestorovej teploty (teplota na saní jednotky)

T2 - snímač teploty chladiva v strede výmenníka

T2B- snímač teploty chladiva na výstupe z výmenníka

EXV - elektrický expanzný ventil

FM – motor ventilátora

CN26 - kontakt na diaľkové blokovanie (hotel. karta)